

Fastighetsnära insamling Återvinningsrum

LJUS OCH TRYGGHET

Fönster och ljusinsläpp för att skapa en trevlig miljö och som ger insyn och trygghet. Återvinningsrummen skall vara tillgängliga för alla och anpassade för utomhusrullstol.

BELYSNING

God belysning, gärna automatisk tändning och släckning. Ljusstyrka min 100 lux.

SKYLTAR

Skyltningen skall vara tydlig, lättläst och lätt att förstå.

VÄGGAR

Tåliga material med släta ytor som är lätta att hålla rent, gärna kakel. Avbärarlist för att skydda väggar, höjd 95-125 cm över golv

GOLV

Halkfria och lätta att hålla rena

MÅTT

Fritt mått mellan kärnen min 150 cm. Kärnen skall placeras med minst 6 cm mellanrum på vardera sida.

UTRYMME

Plats för fler kärn i framtiden.

DÖRR

Dörrbredd, fritt mått minst 120 cm. Tröskel max 2 cm. Dörrautomatik. Uppställningsanordning.

VATTEN


Golvbrunn och tillgänglighet till vatten.

AVSTÅND

Max 50 m mellan entré och miljörum
Max 25 m mellan miljörum och sopbil
Dragväg för sophämtning, min bredd 120 cm och lutning max 1:12.

BRAND

Återvinningsrum skall vara en egen brandcell, klass EI60.

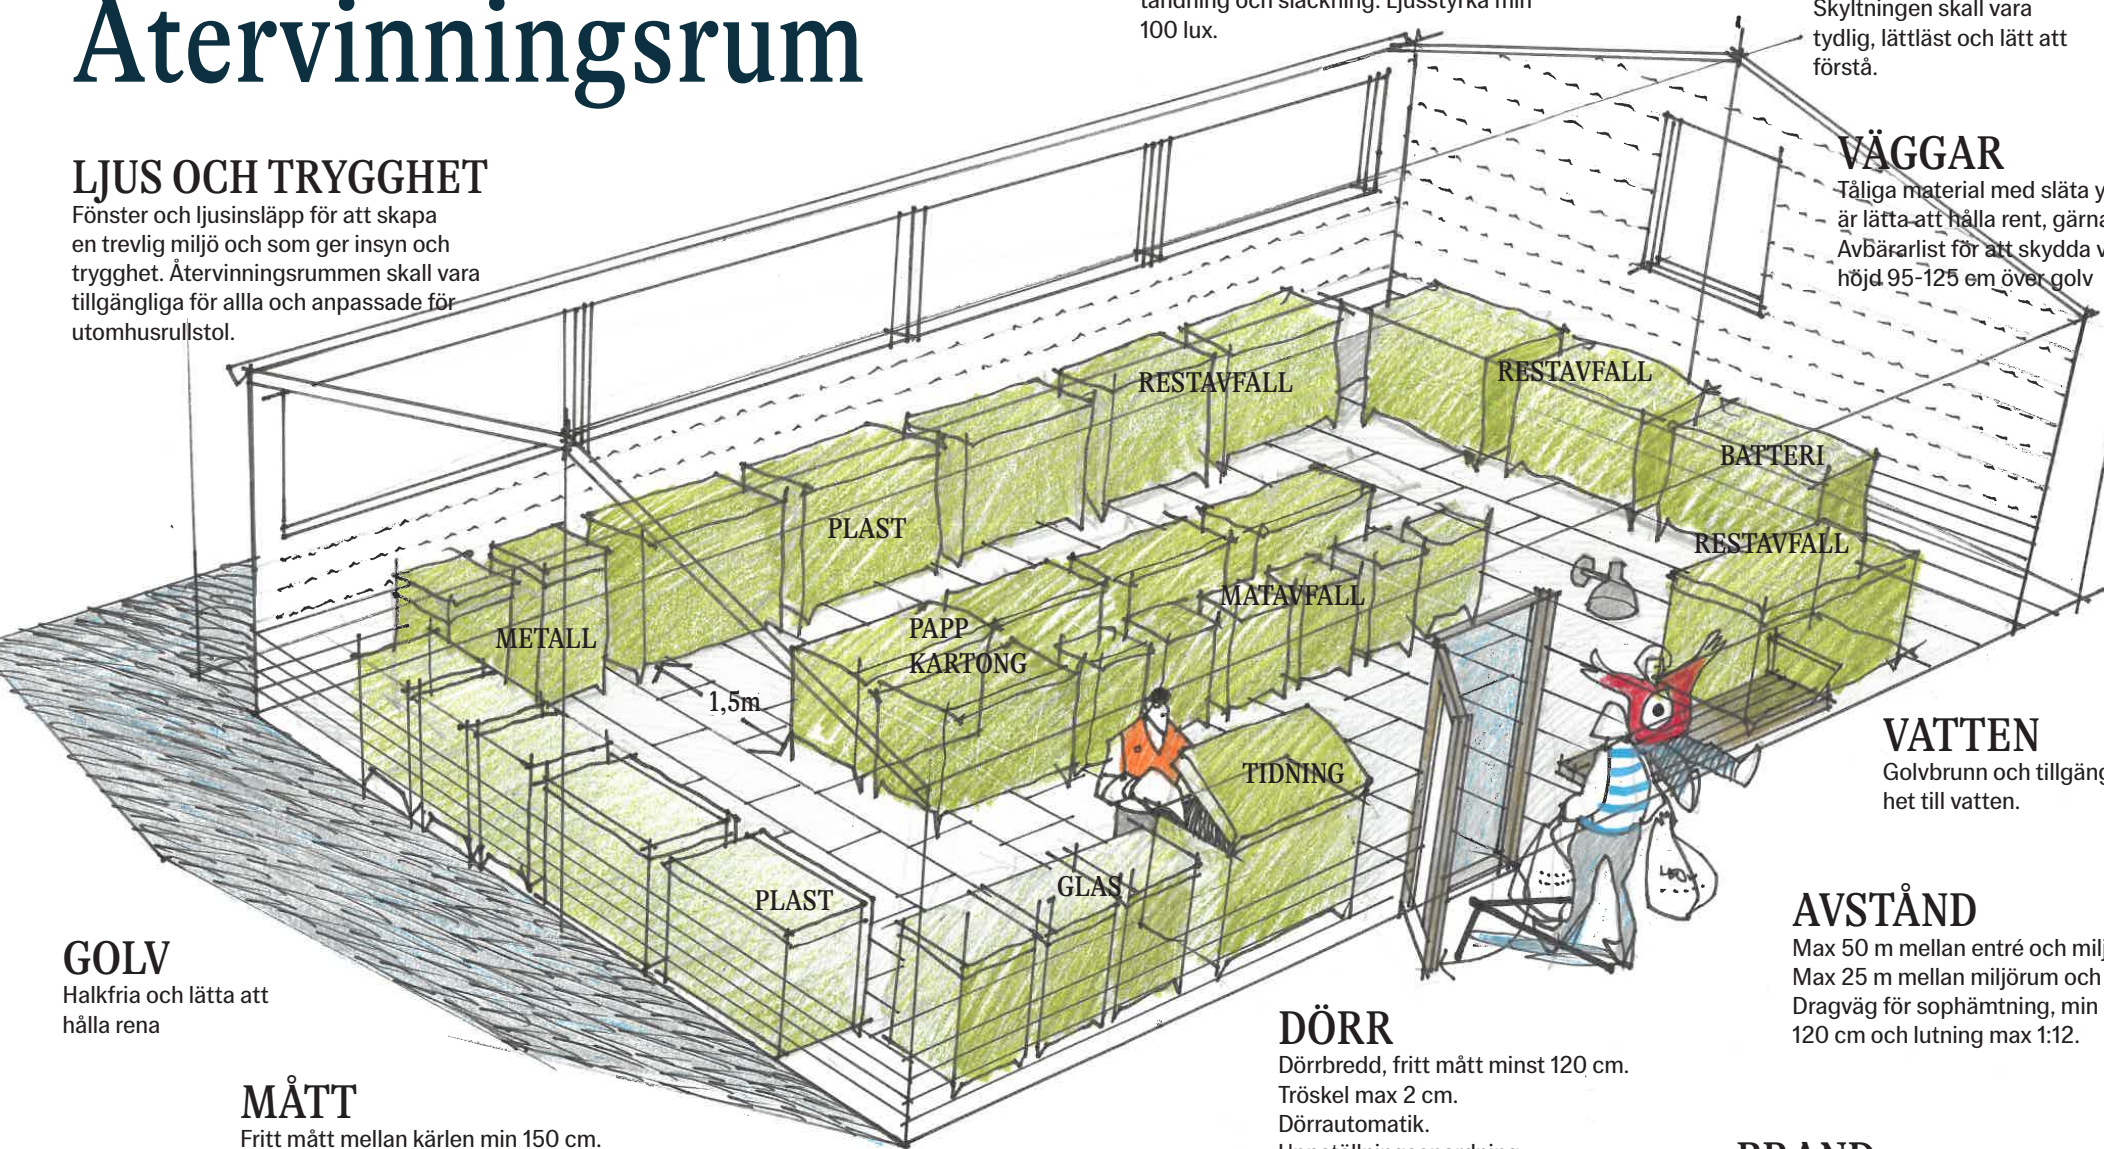

Exempel på utformning av återvinningsrum